


# ギャラリー平面図

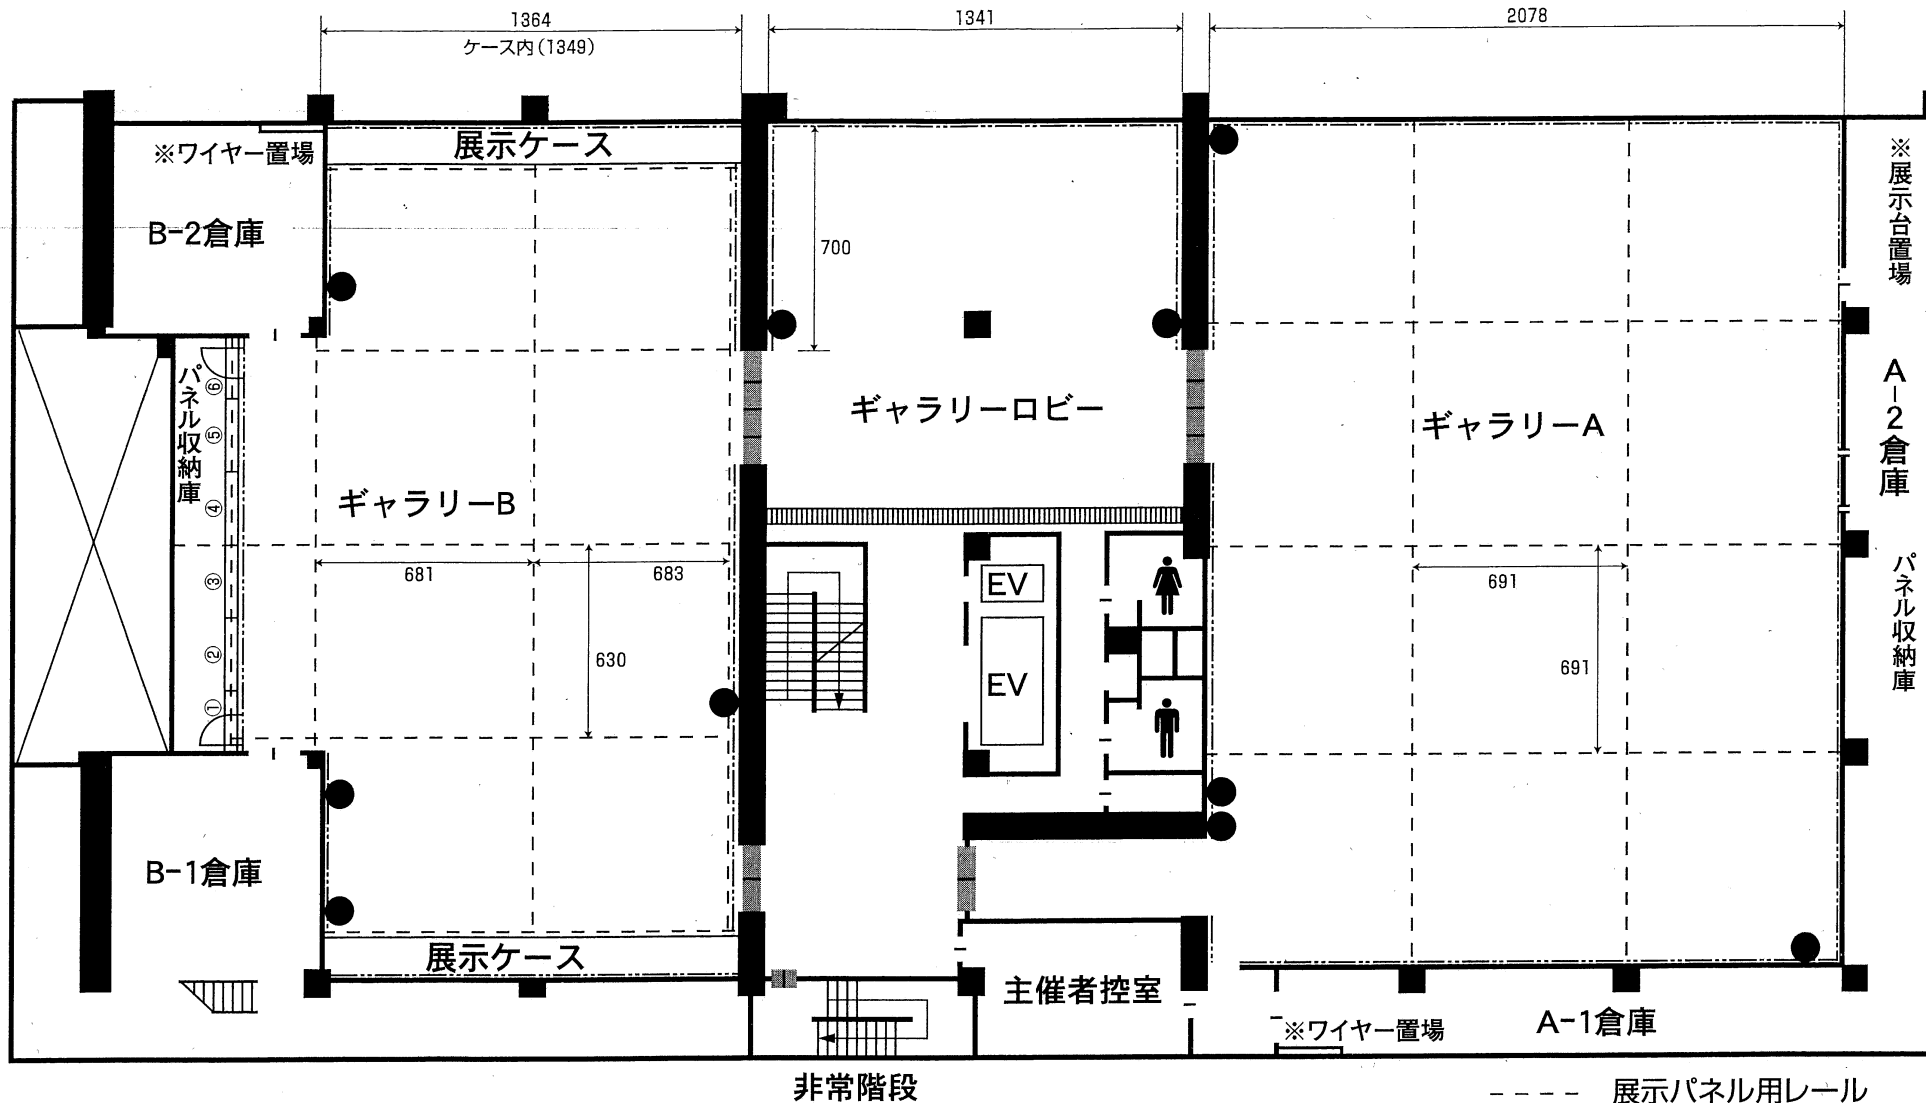

## ギャラリーBパネル

- ・枚数 34枚
- ・荷重量 50kgまで
- ・パネル幅 2m25.5cm

## ギャラリーAパネル

- ・枚数 40枚
- ・荷重量 50kgまで
- ・パネル幅 2m30.4cm

----- 展示パネル用レール

----- ピクチャーレール有り

■ 非常口

● 消火栓・ハロゲン室温計など

||||| 防火シャッター