


# ギャラリー平面図 ( 1/300 )

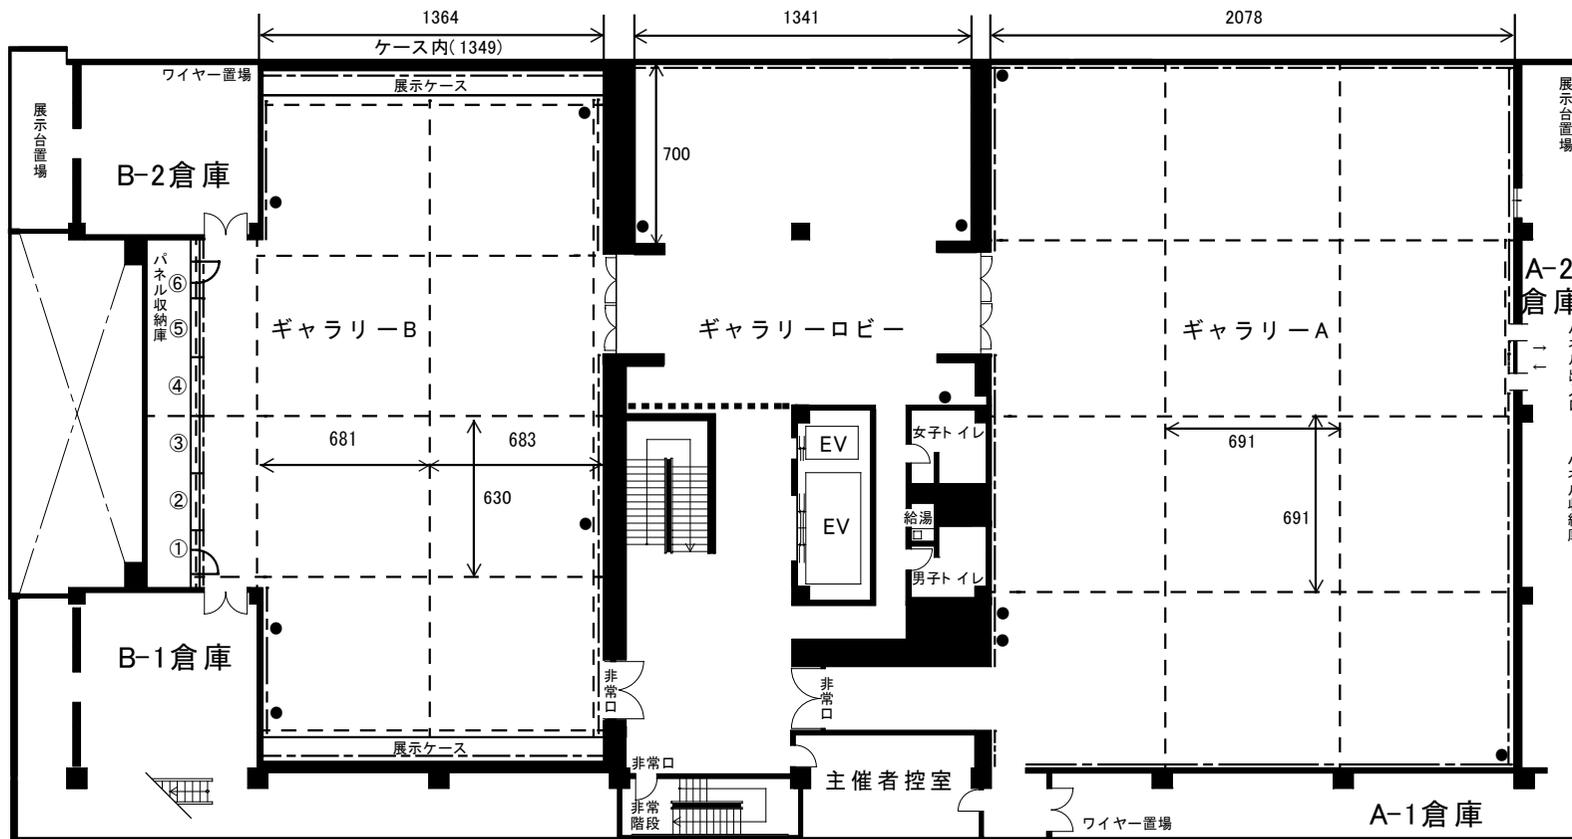

## ギャラリーBパネル

- ・ 枚数 34枚
- ・ 荷重量 50kgまで
- ・ パネル幅 2m25.5cm

--- 展示パネル用レール

- - - ピクチャーレール

..... 防火シャッター

● 消火設備・温度センサーなど

※注意: 防火シャッターの下に物を置いたり  
非常口や消火設備・温度センサーなどを  
ふさがないでください。

## ギャラリーAパネル

- ・ 枚数 40枚
- ・ 荷重量 50kgまで
- ・ パネル幅 2m30.4cm