


# 新潟県民会館 大ホール サス及び天反 回路図

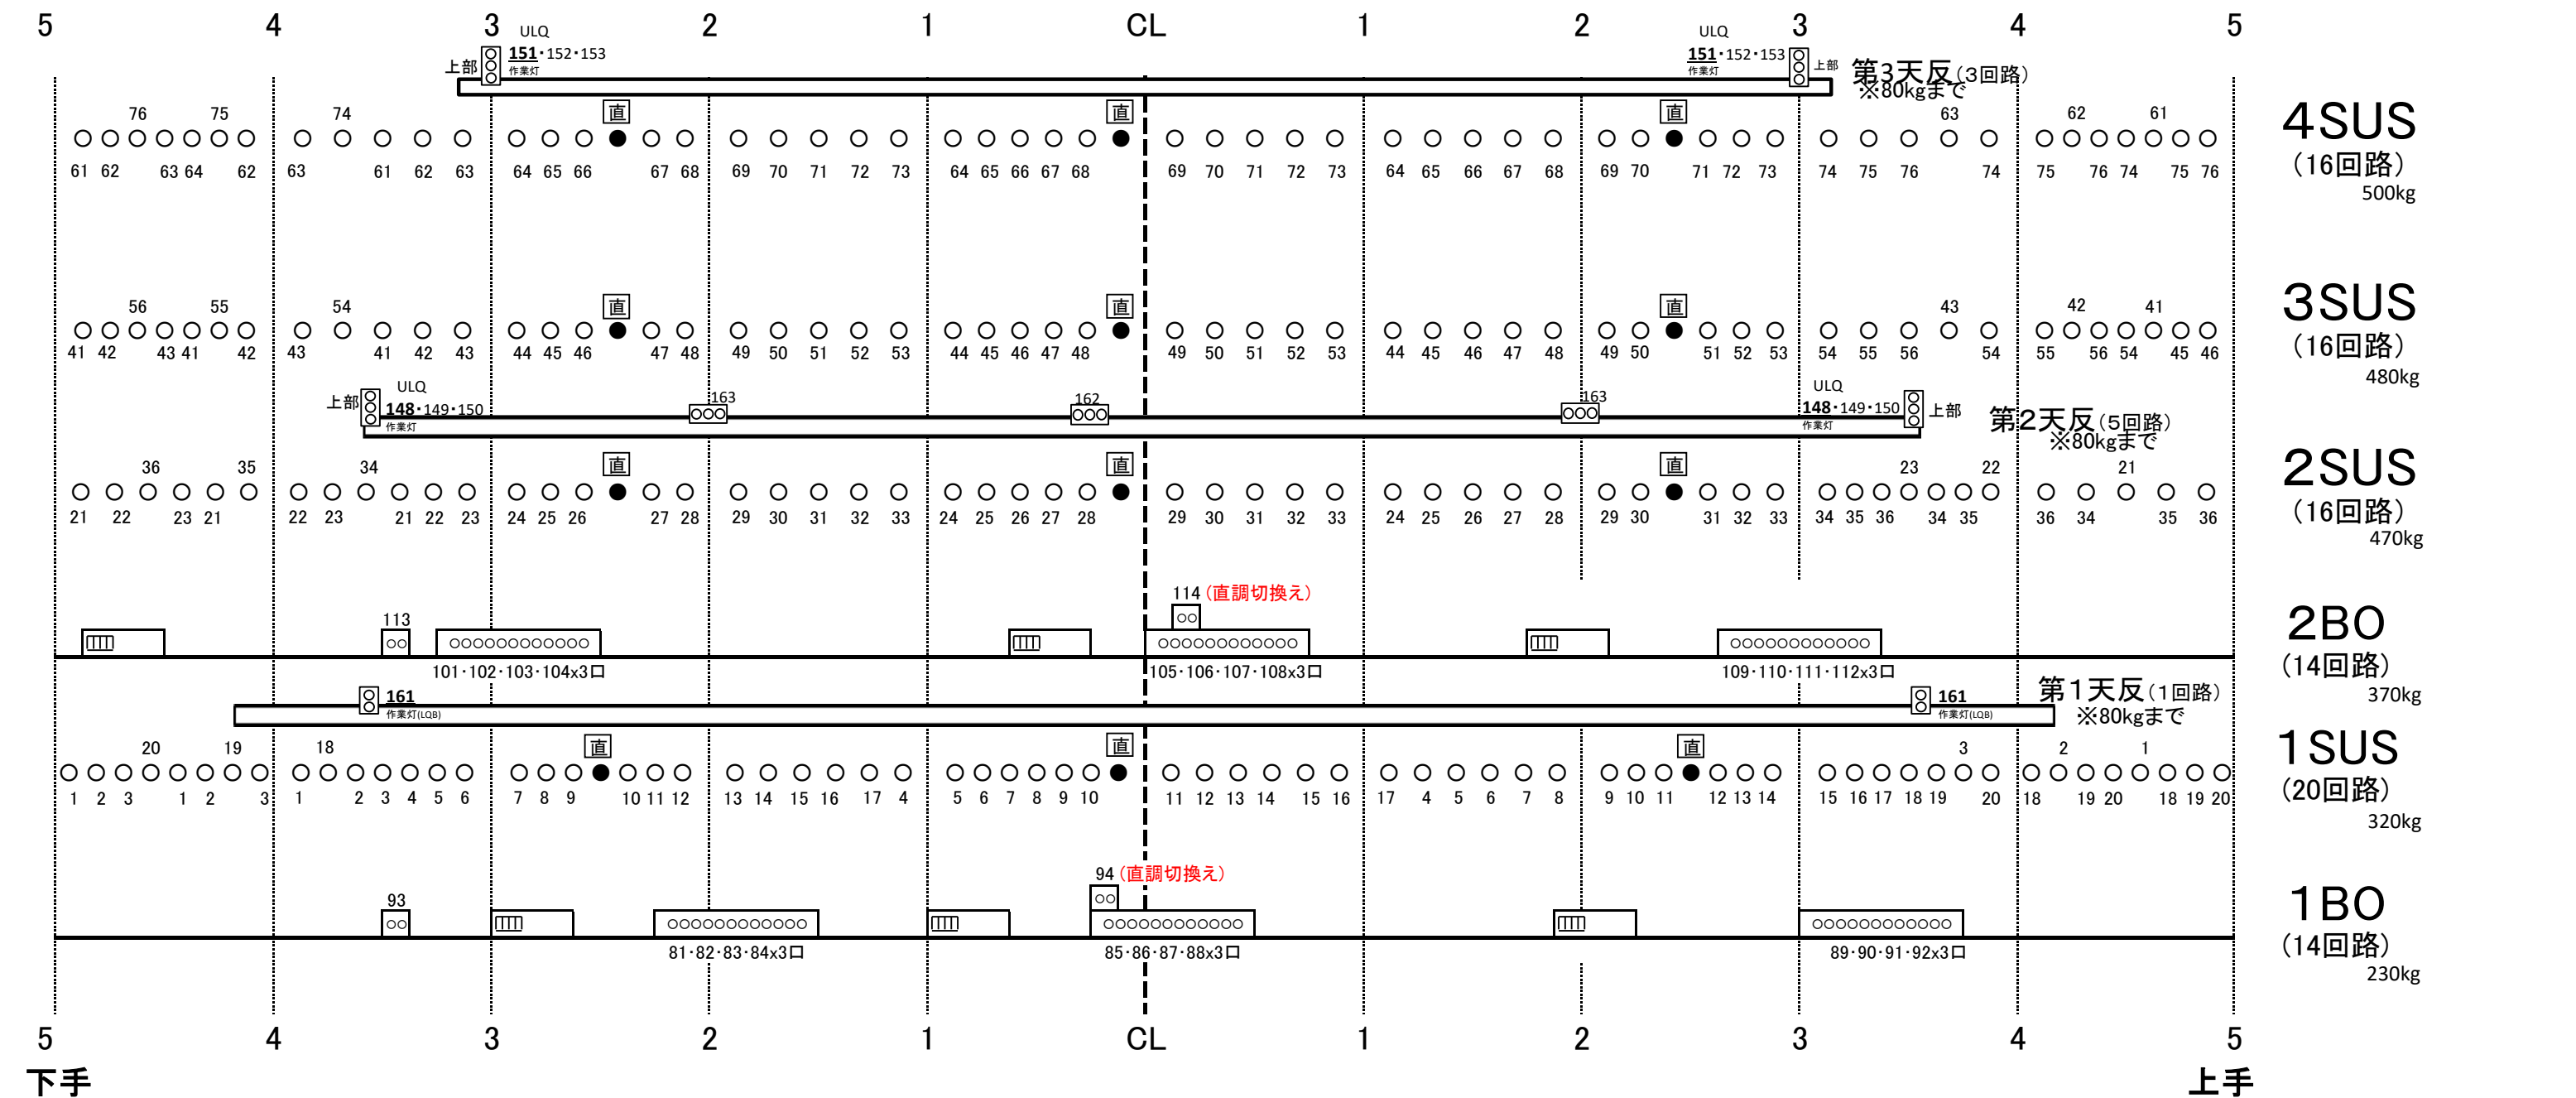

サス・ボーダーのコンセントは直を含め**全てC型20A**です。 各1～4サス直は 3口で**トータル30A**の純直回路です。  
1.2ボーダーの直(直調切換え)は 2口で**トータル30A**の純直回路です。

※スポット通常吊り込み図

