

令和5年9月22日


地域の皆様へ

新潟市中央区役所 建設課長

舗装修繕工事のお知らせとお願い

日頃より、道路行政に対し、ご理解とご協力を頂き厚くお礼申し上げます。
この度、右図(位置図)の箇所におきまして、以下のとおり工事を実施します。
工事期間中は、ご不便をおかけしますが、ご理解とご協力の程よろしく申し上げます。

【位置図】

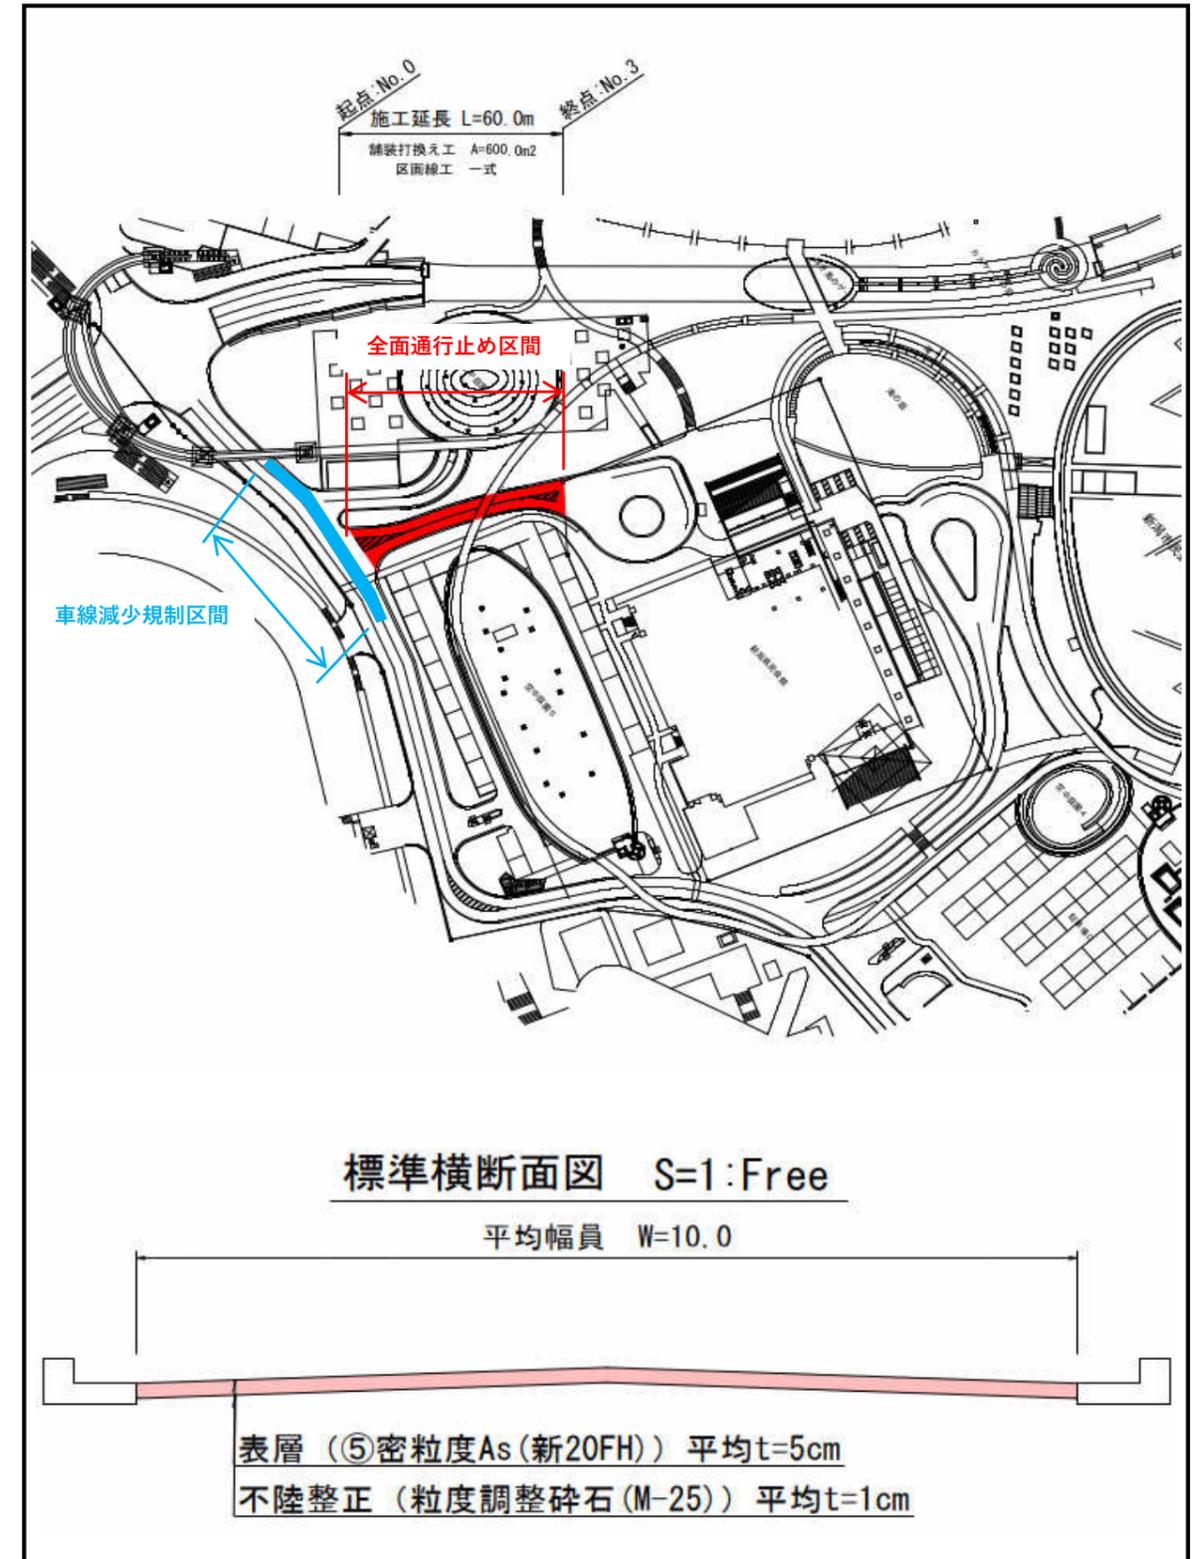

工事概要	
工事名	中建第706号 白山公園駐車場舗装修繕工事
工事場所	新潟市中央区一番堀通町 地内(右図)
工事期間 (予定)	舗装切断：令和5年10月10日(火) 舗装工：令和5年10月11日(水) 区画線工：令和5年10月12日(木)、13日(金) (左記期間の内1日) (天候により予定が変更する場合は、再度お知らせ致します)
作業時間	舗装工：午前8：30～午後5：00 (作業状況や安全確保のため、時間を超える場合もあります) 舗装切断、区画線工：午前5：00～午前8：30
交通規制	全面通行止め 及び 車線減少規制 (舗装工施工時のみ) (詳細は右図の通りとなります)
工事概要	傷んだ舗装を剥ぎ取り、新しく舗装をする工事です。 施工延長 60 m 舗装打換工 600 m ² 区画線工 1 式
発注者	新潟市中央区役所 建設課 整備係 担当職員：長谷川 真希 (はせがわ まき) 電話番号：025-223-7431
施工業者	本間道路 株式会社 現場代理人：野口 稔尚 (のぐち としたか) 電話番号：0250-23-2927 作業現場や周辺で、お気づきの点がありましたらご連絡ください。

安全について細心の注意を払いますが、皆様へお願いがあります。

- カラーコーン等で囲まれた中には入らないでください。
特に、お子様には工事場所に近づかないよう、ご注意・ご配慮をお願いします。
- 工事期間中は、通常交通体制がとれません。
案内看板及び交通誘導員によりご案内いたしますので、ご協力をお願いします。
- 交通規制により、緊急車両が通りにくくなりますので、火災予防には特にご注意ください。
お願いします。